


MONTERINGSANVISNING FÖR STOLPCENTRAL

PLATS FÖR 2ST SÄKRINGAR TILL

PLINT-L1

PLINT-L2

PLINT-L3

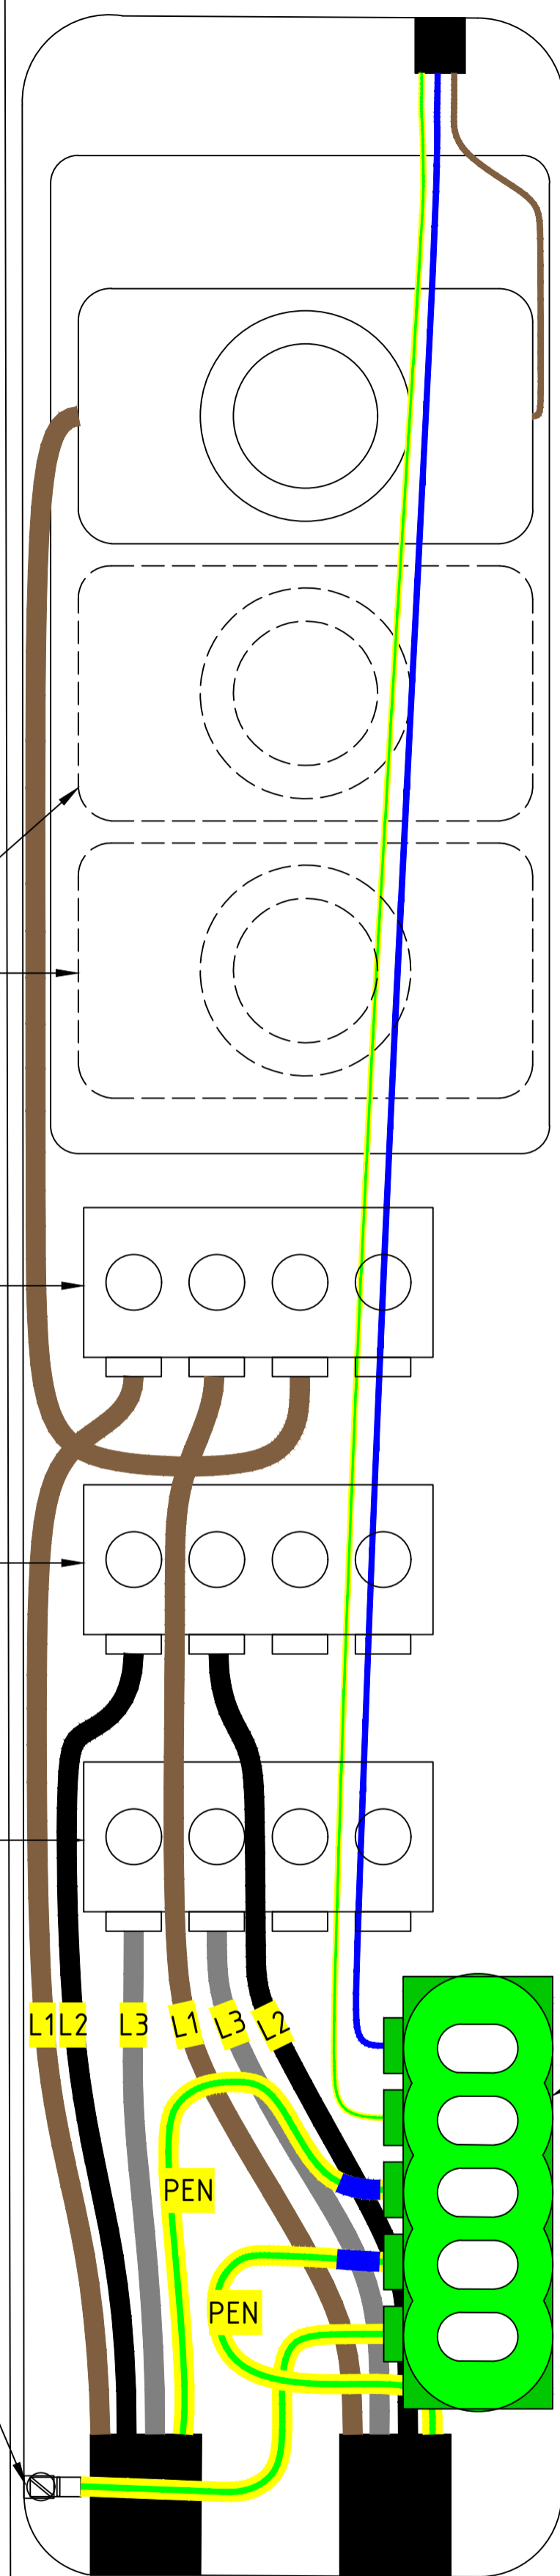

FIGUR 1

MONTERINGSANVISNING FÖR STOLPCENTRAL

PLATS FÖR 1ST SÄKRING TILL


PLINT-L1

PLINT-L2

PLINT-L3

KOPPLINGSPLINT FÖR JORDNINGSANSLUTNING

JORDNINGSFÖRBINDELSEANSLUTNING TILL STOLPE SKA HA EN SYRAFAST ROSTFRI FJÄDERBRICKA

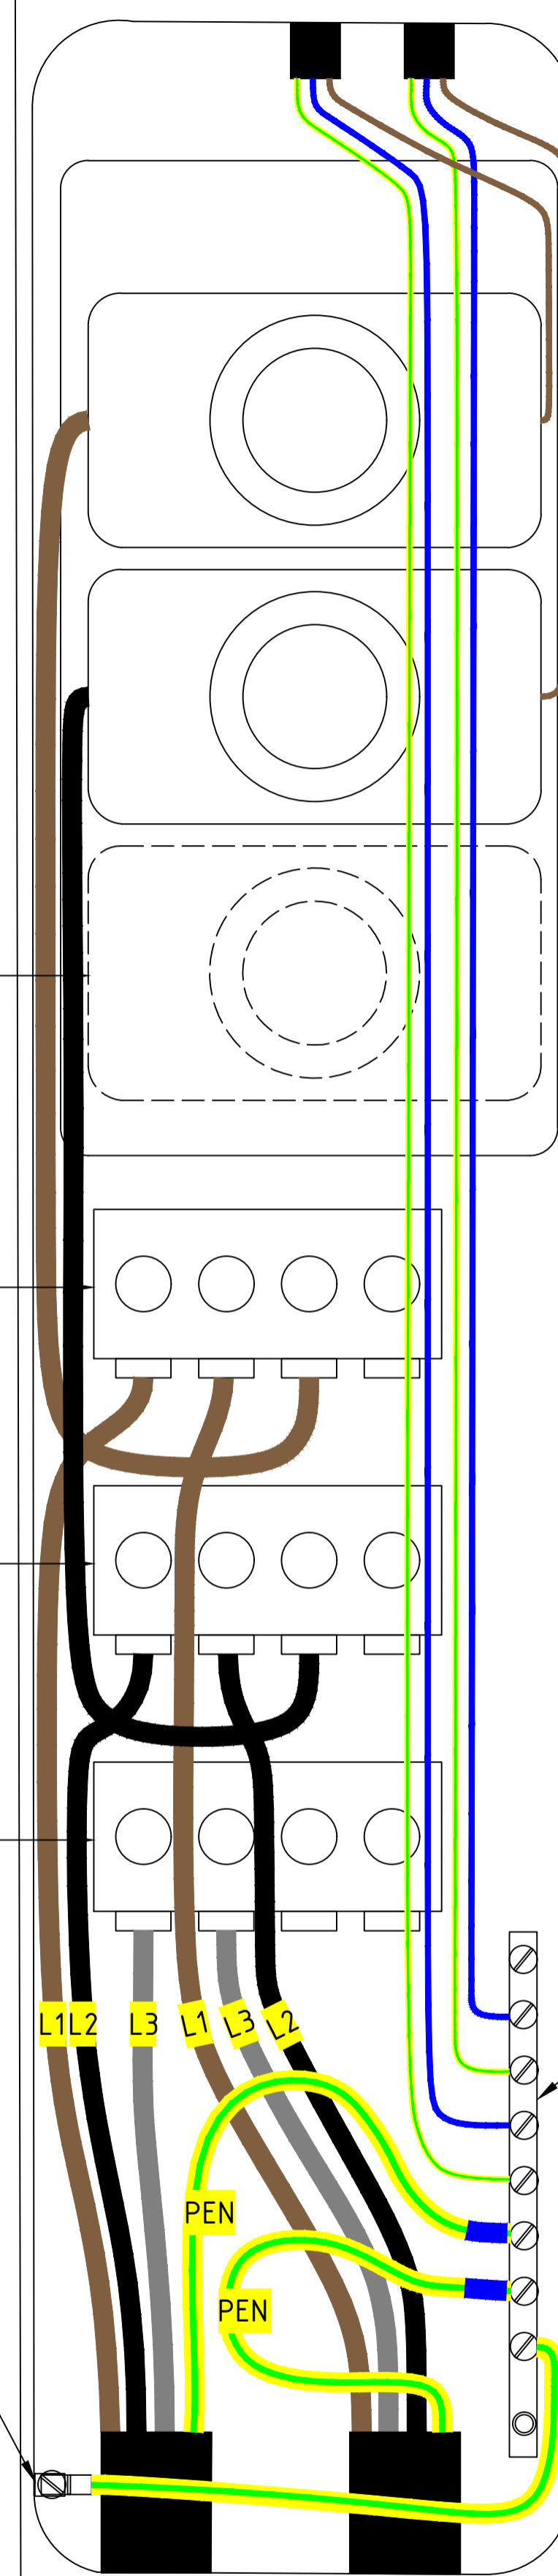

FIGUR 2

PEN-SKENA

SKALA 1:1 i A1-format (1:2 i A3-format)
0 10 20 50 100mm

BET	ÄNDRINGEN AVSER	DATUM	SIGN
	TYPRITNING		
SOLNA STAD			
			
SOLNA STAD			
UPPDRAG NR 11026307	RITAD AV MJ	HANDLÄGGARE MB	
DATUM 2022-06-17	ANSVARIG MARIKA ANDERSSON		
OFFENTLIG BELYSNING MONTERINGSANVISNING FÖR STOLPCENTRAL JORDNINGSSYSTEM TN-C			
SKALA A1:1:1 A3:1:2	NUMMER 004		BET