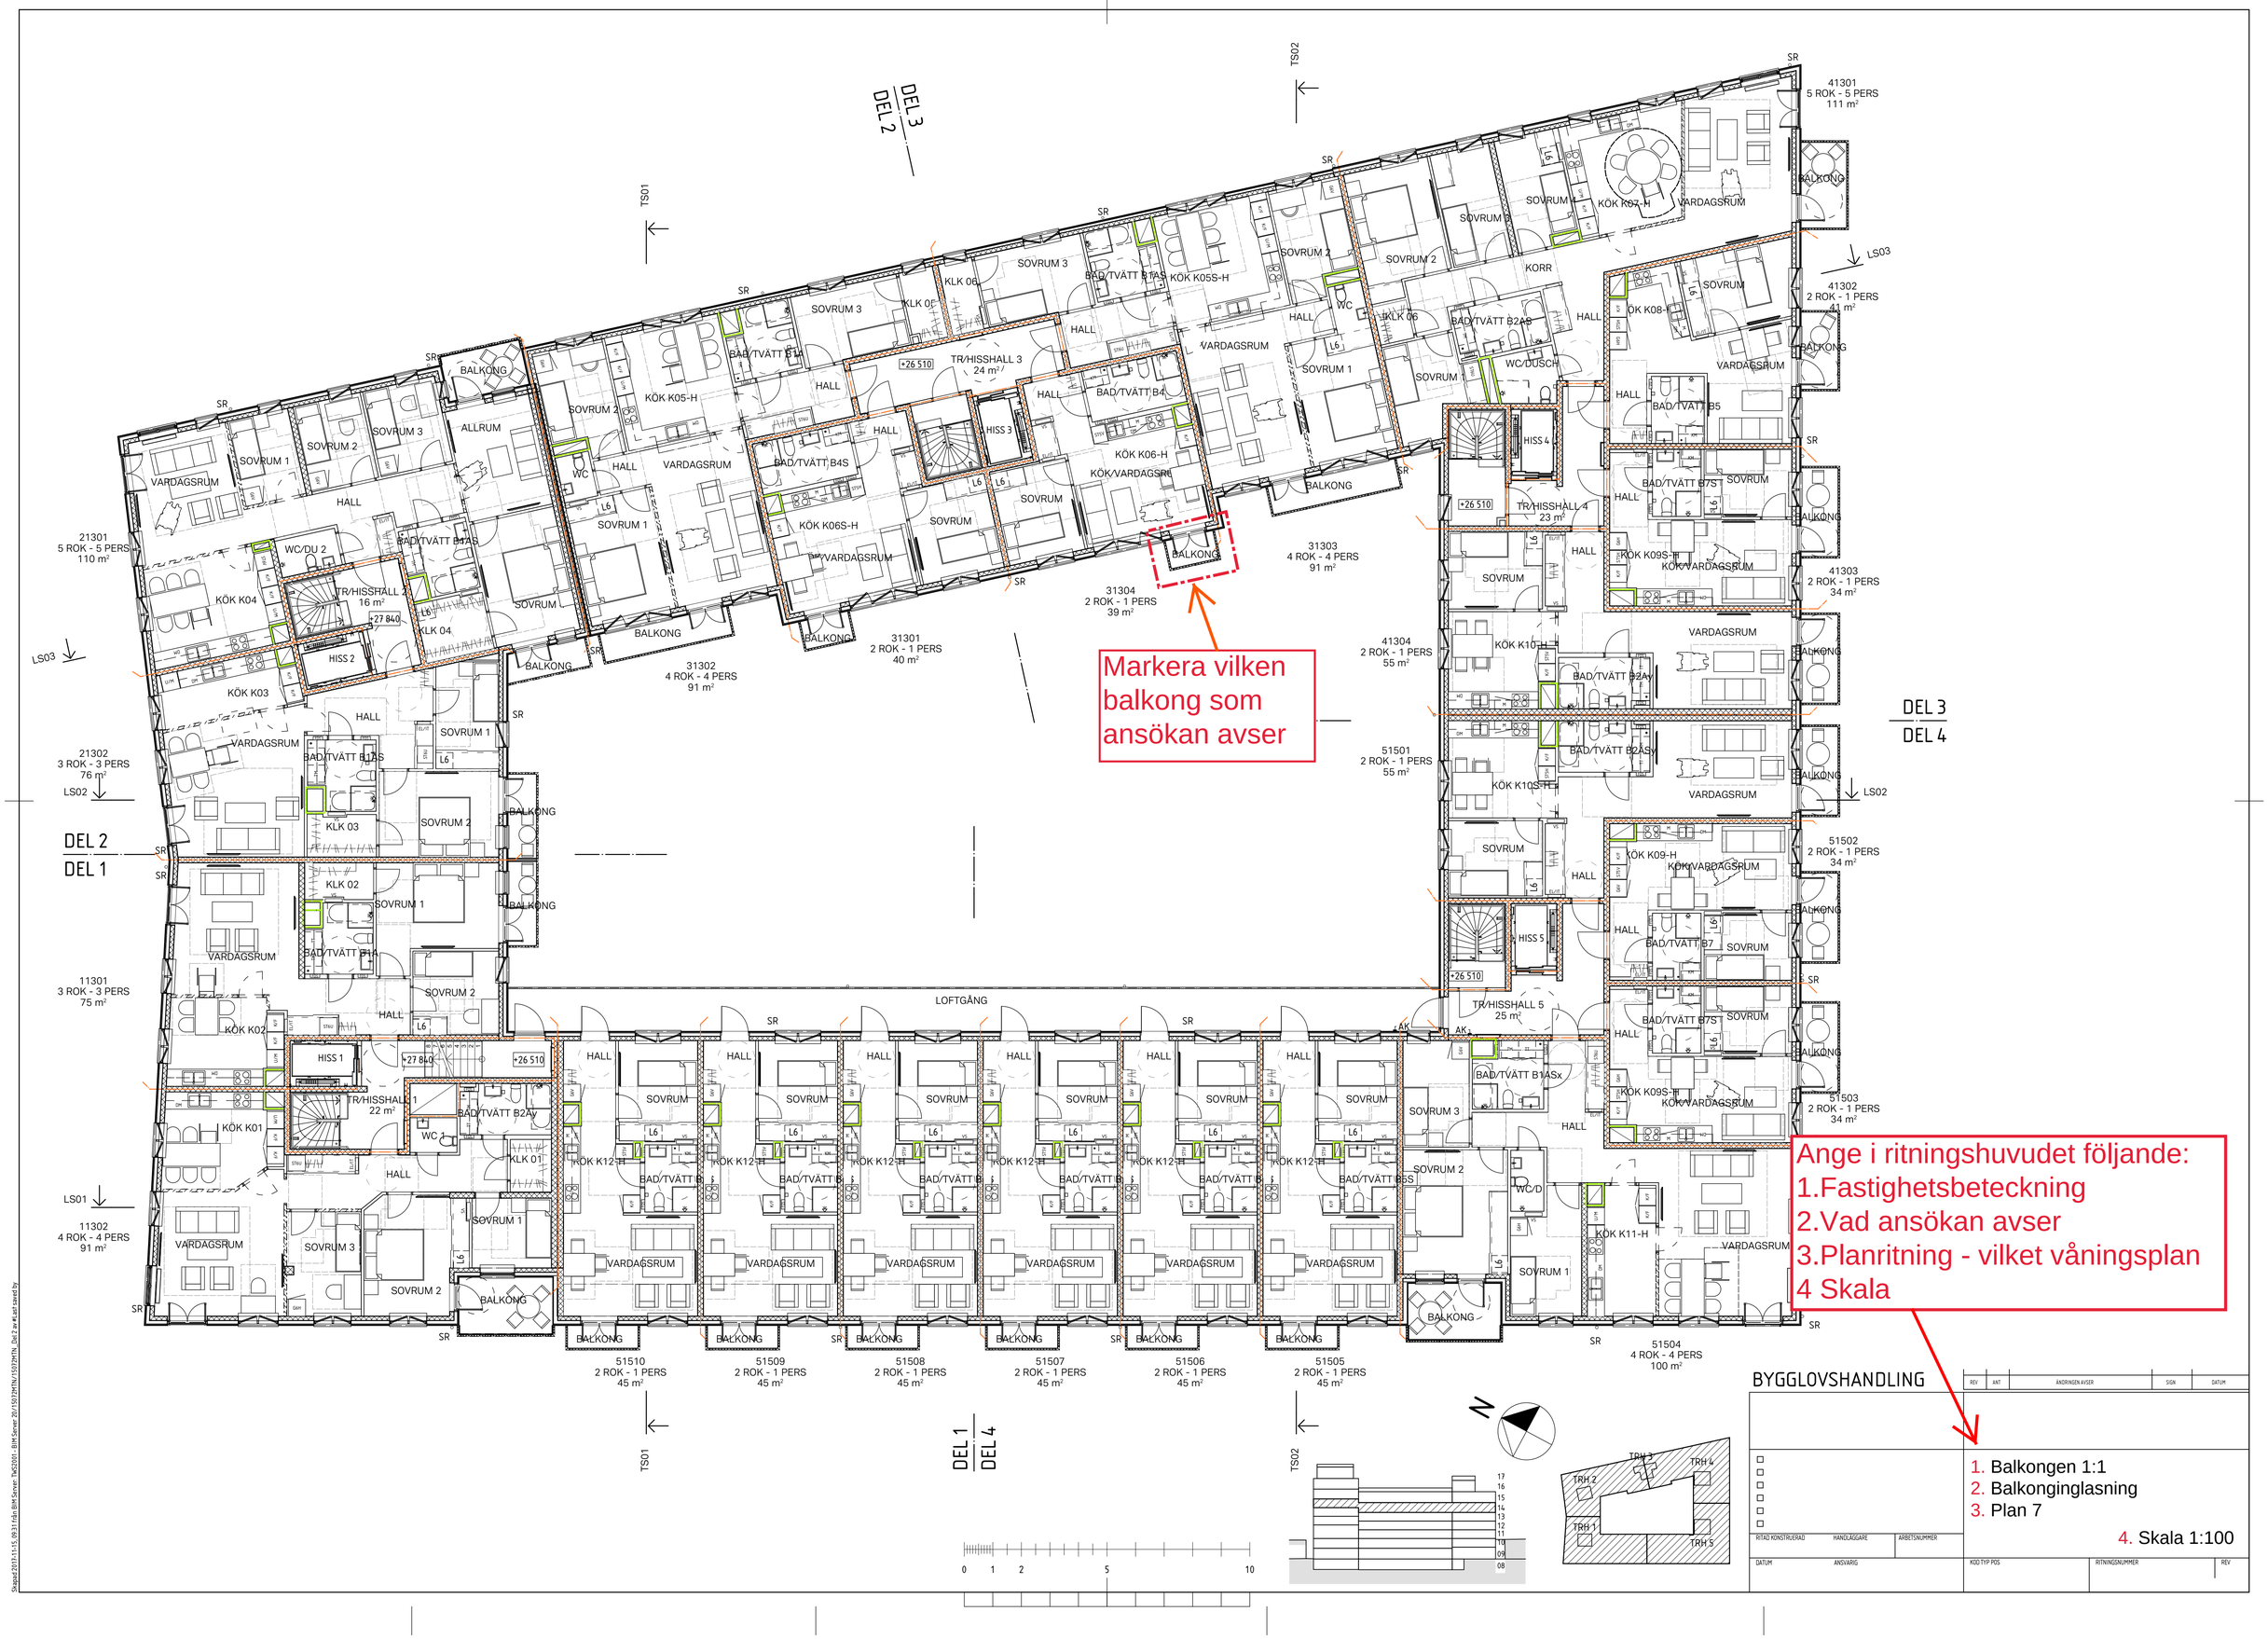

Markera vilken balkong som ansökan avser
Ange i ritningshuvudet följande:
1.Fastighetsbeteckning
2.Vad ansökan avser
3.Planritning - vilket våningsplan
4 Skala
BYGGLOVSHANDLING
1. Balkongen 1:1
2. Balkonginglasning
3. Plan 7
4. Skala 1:100
DEL 1
DEL 2
DEL 3
DEL 4
LOFTGÅNG