


- TECKENFÖRKLARING**
- PLANOMRÅDESGRÄNS
  - FÖRESLAGNA ÅTGÄRDSYTOR**
  - VÄXTBÄDD
  - MAKADAMMAGASIN
  - GRÄSYTA TILL FÖRDRÖJNING, SKÄLAD YTA
  - DIKE EFTER OMBYGGNING AV GUNNARBOVÄGEN
  - AVRINNINGSVÄGAR**
  - AVRINNINGSRÄNNA
  - AVRINNINGSSTRÅK TILL MAKADAMMAGASIN
  - ➔ AVRINNINGSDIREKTION

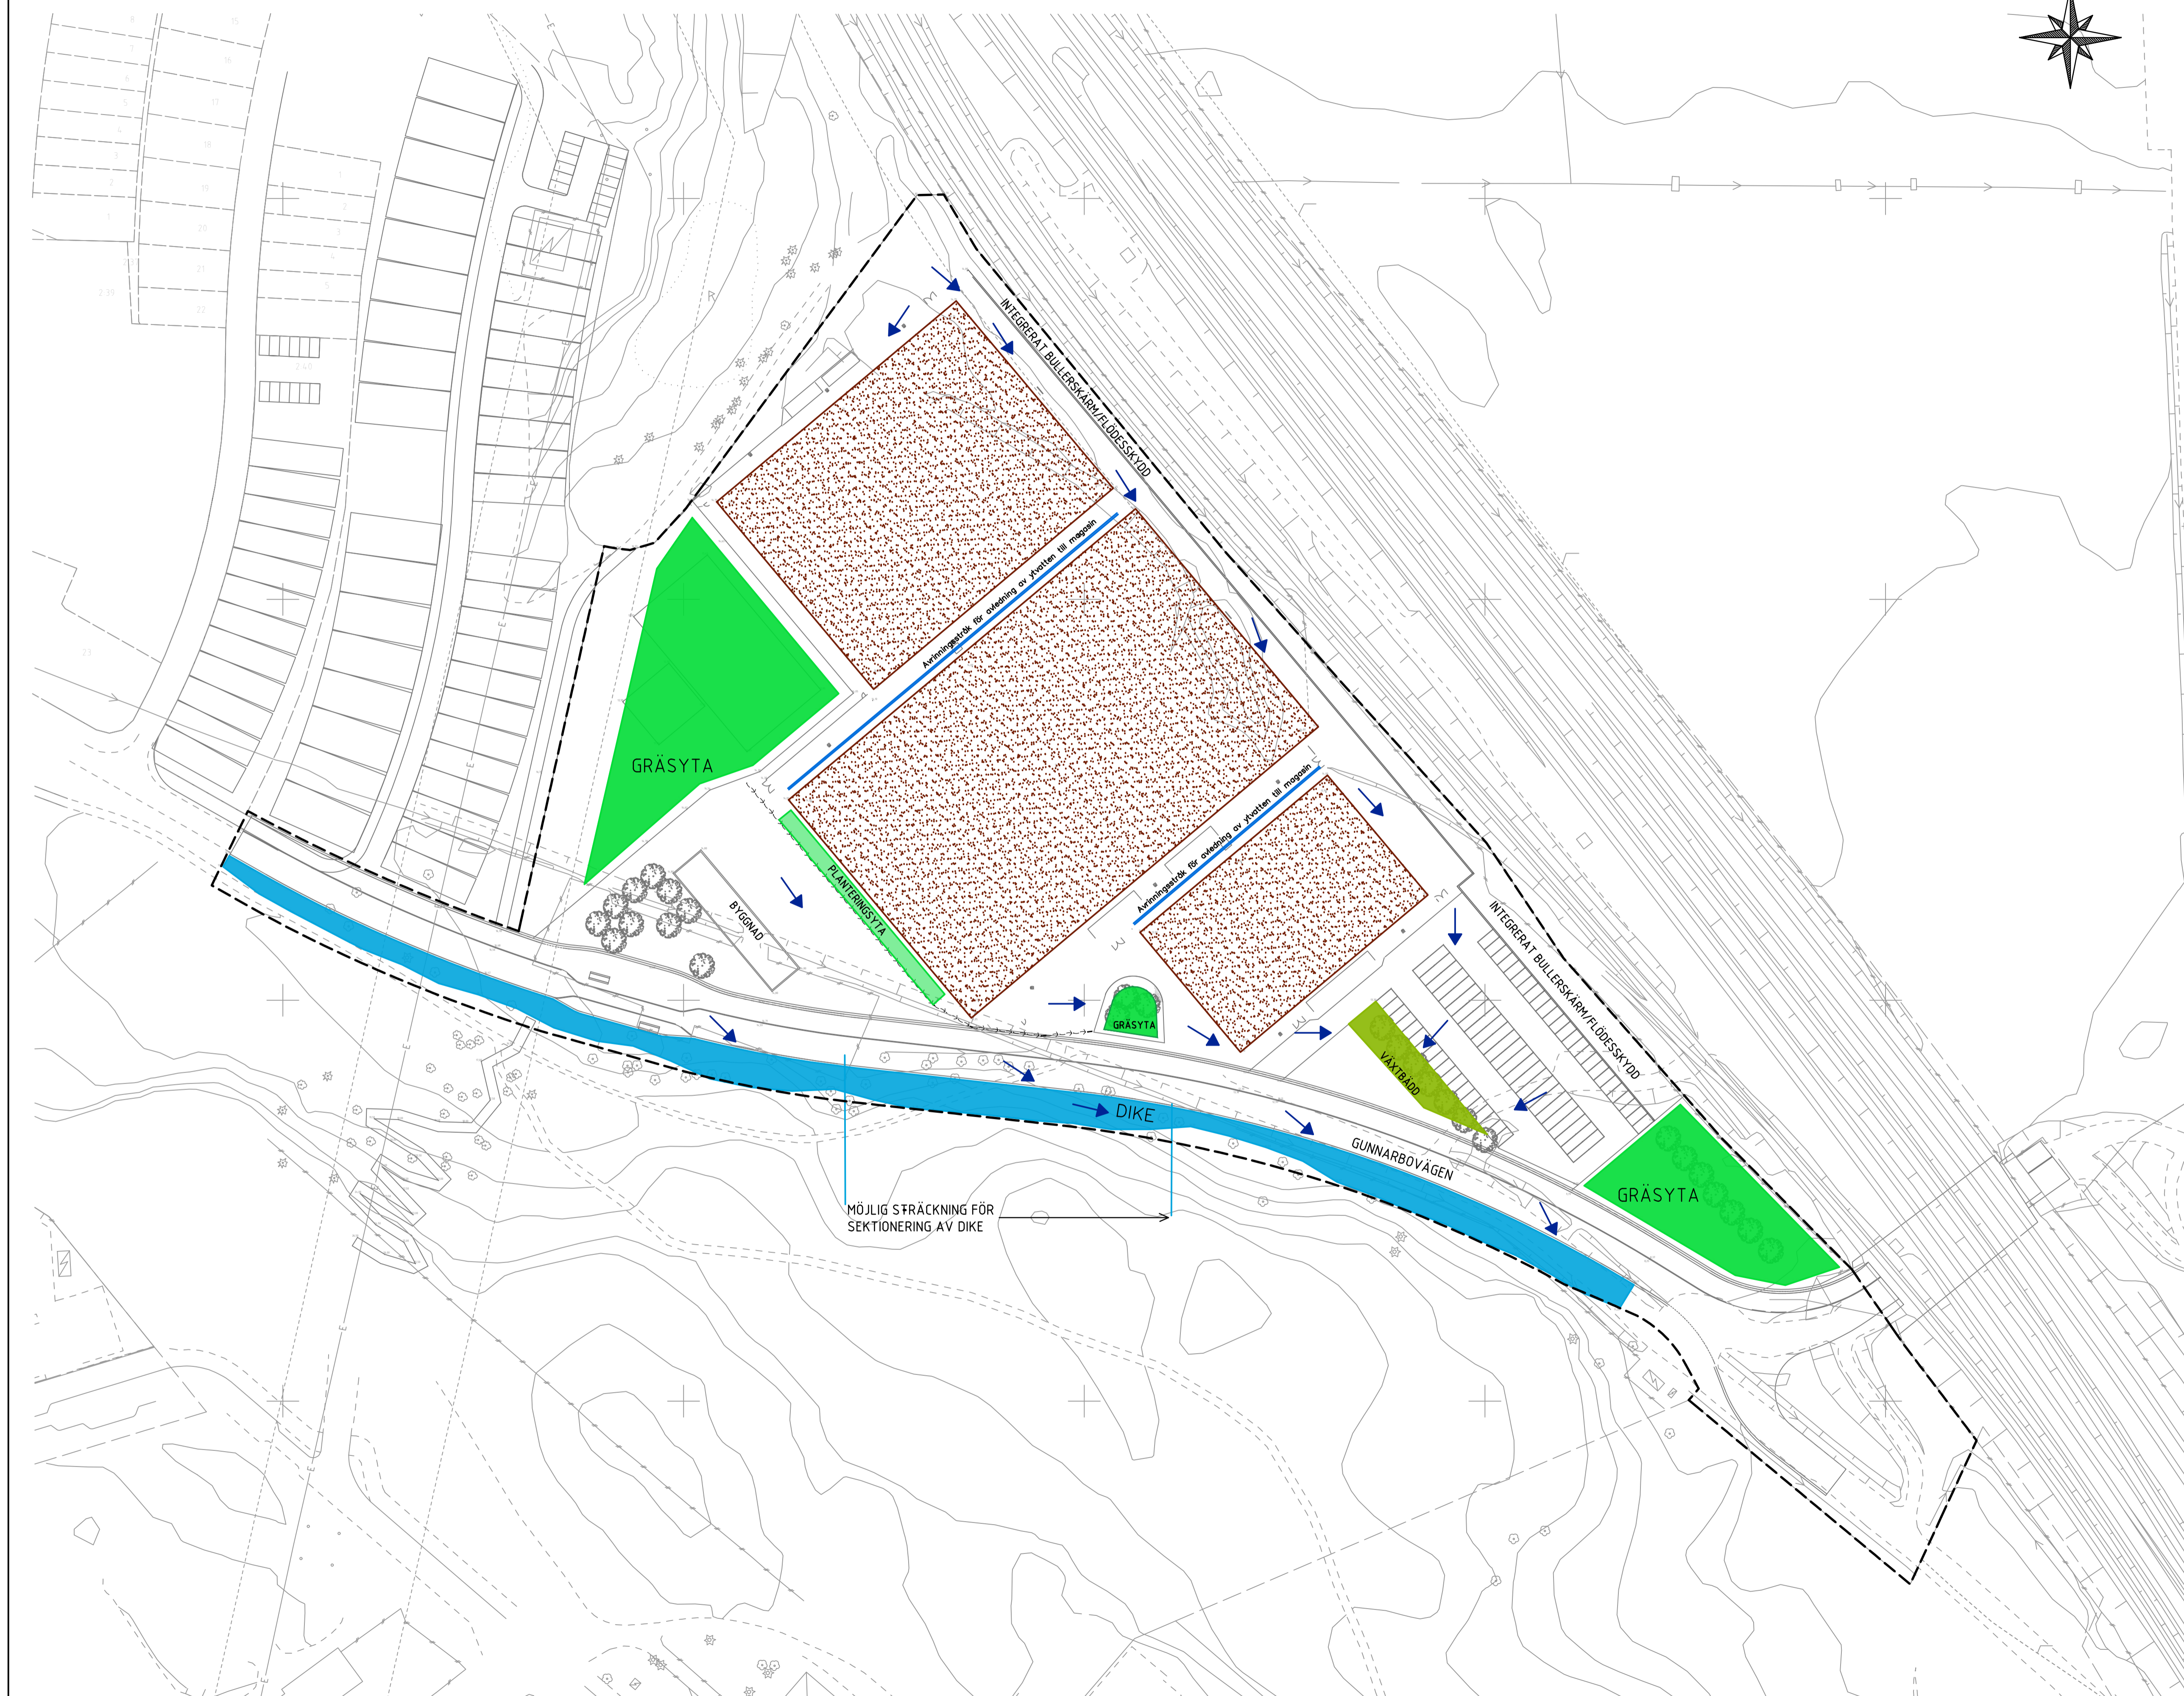

Bilaga 1.dwg

BET	ANT	ÄNDRINGEN AVSER	DATUM	SIGN
Avvattningsbilaga Järvastaden IP				
<b>NIRÅS</b>				
Fleminggatan 14 132 26 Stockholm tel 08 503 844 00 www.niras.se				
UPPGIFTS NR	BYGG / KONSTRUKTÖR AV	BESTÄLLARE		
32400635	L Anthony	Järvastaden AB		
DATUM	ANSVARIG			
2020-09-10	Annika Blix			
Kv Krossen Järvastaden				
Föreslagen dagvatten- och skyfallshantering				
Planritning				
SKALA	NAMN			BET
A1: 1:800 A3: 1:1600	Bilaga 1.1			